

PLAN DE COPROPRIETE

SYNOPTIQUE



PLAN DE COPROPRIÉTÉ

Bâtiments 1 et 2 - Premier étage





PLAN DE COPROPRIÉTÉ

Bâtiments 1 et 2 - Deuxième étage

DEUXIÈME ÉTAGE

PLAN DE SITUATION

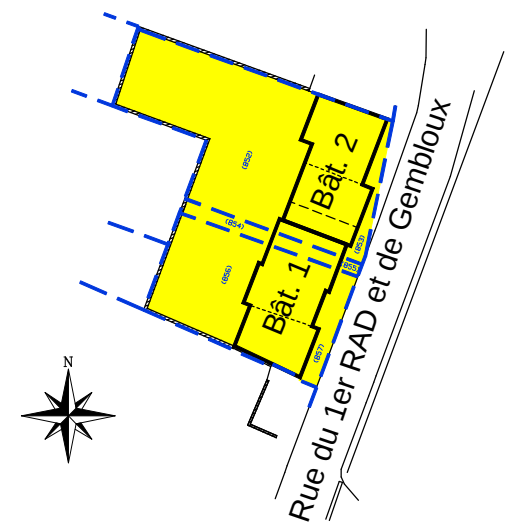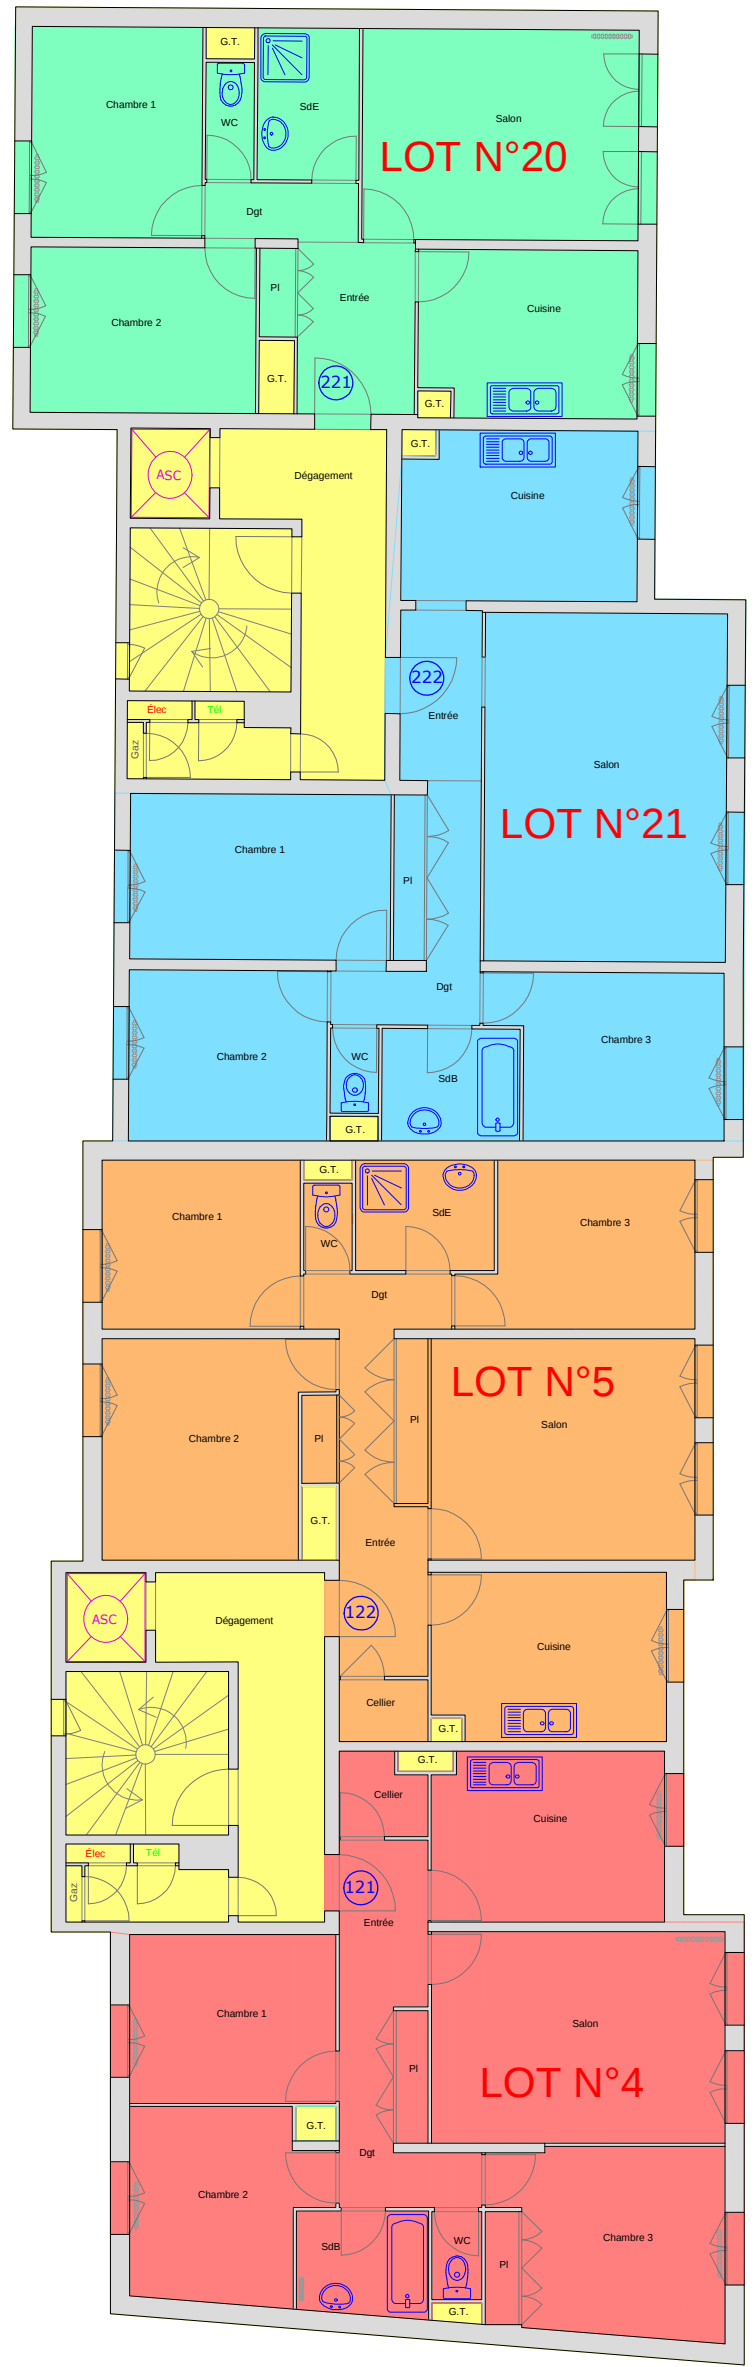

LÉGENDE :


Parties communes

Parties privatives

Nota : Les limites figurant au plan sont données à titre indicatif et ne sont pas opposables aux tiers. Seul un bornage contradictoire lèvera cette opposabilité.


PLAN DE COPROPRIÉTÉ

Bâtiments 1 et 2 - Troisième étage

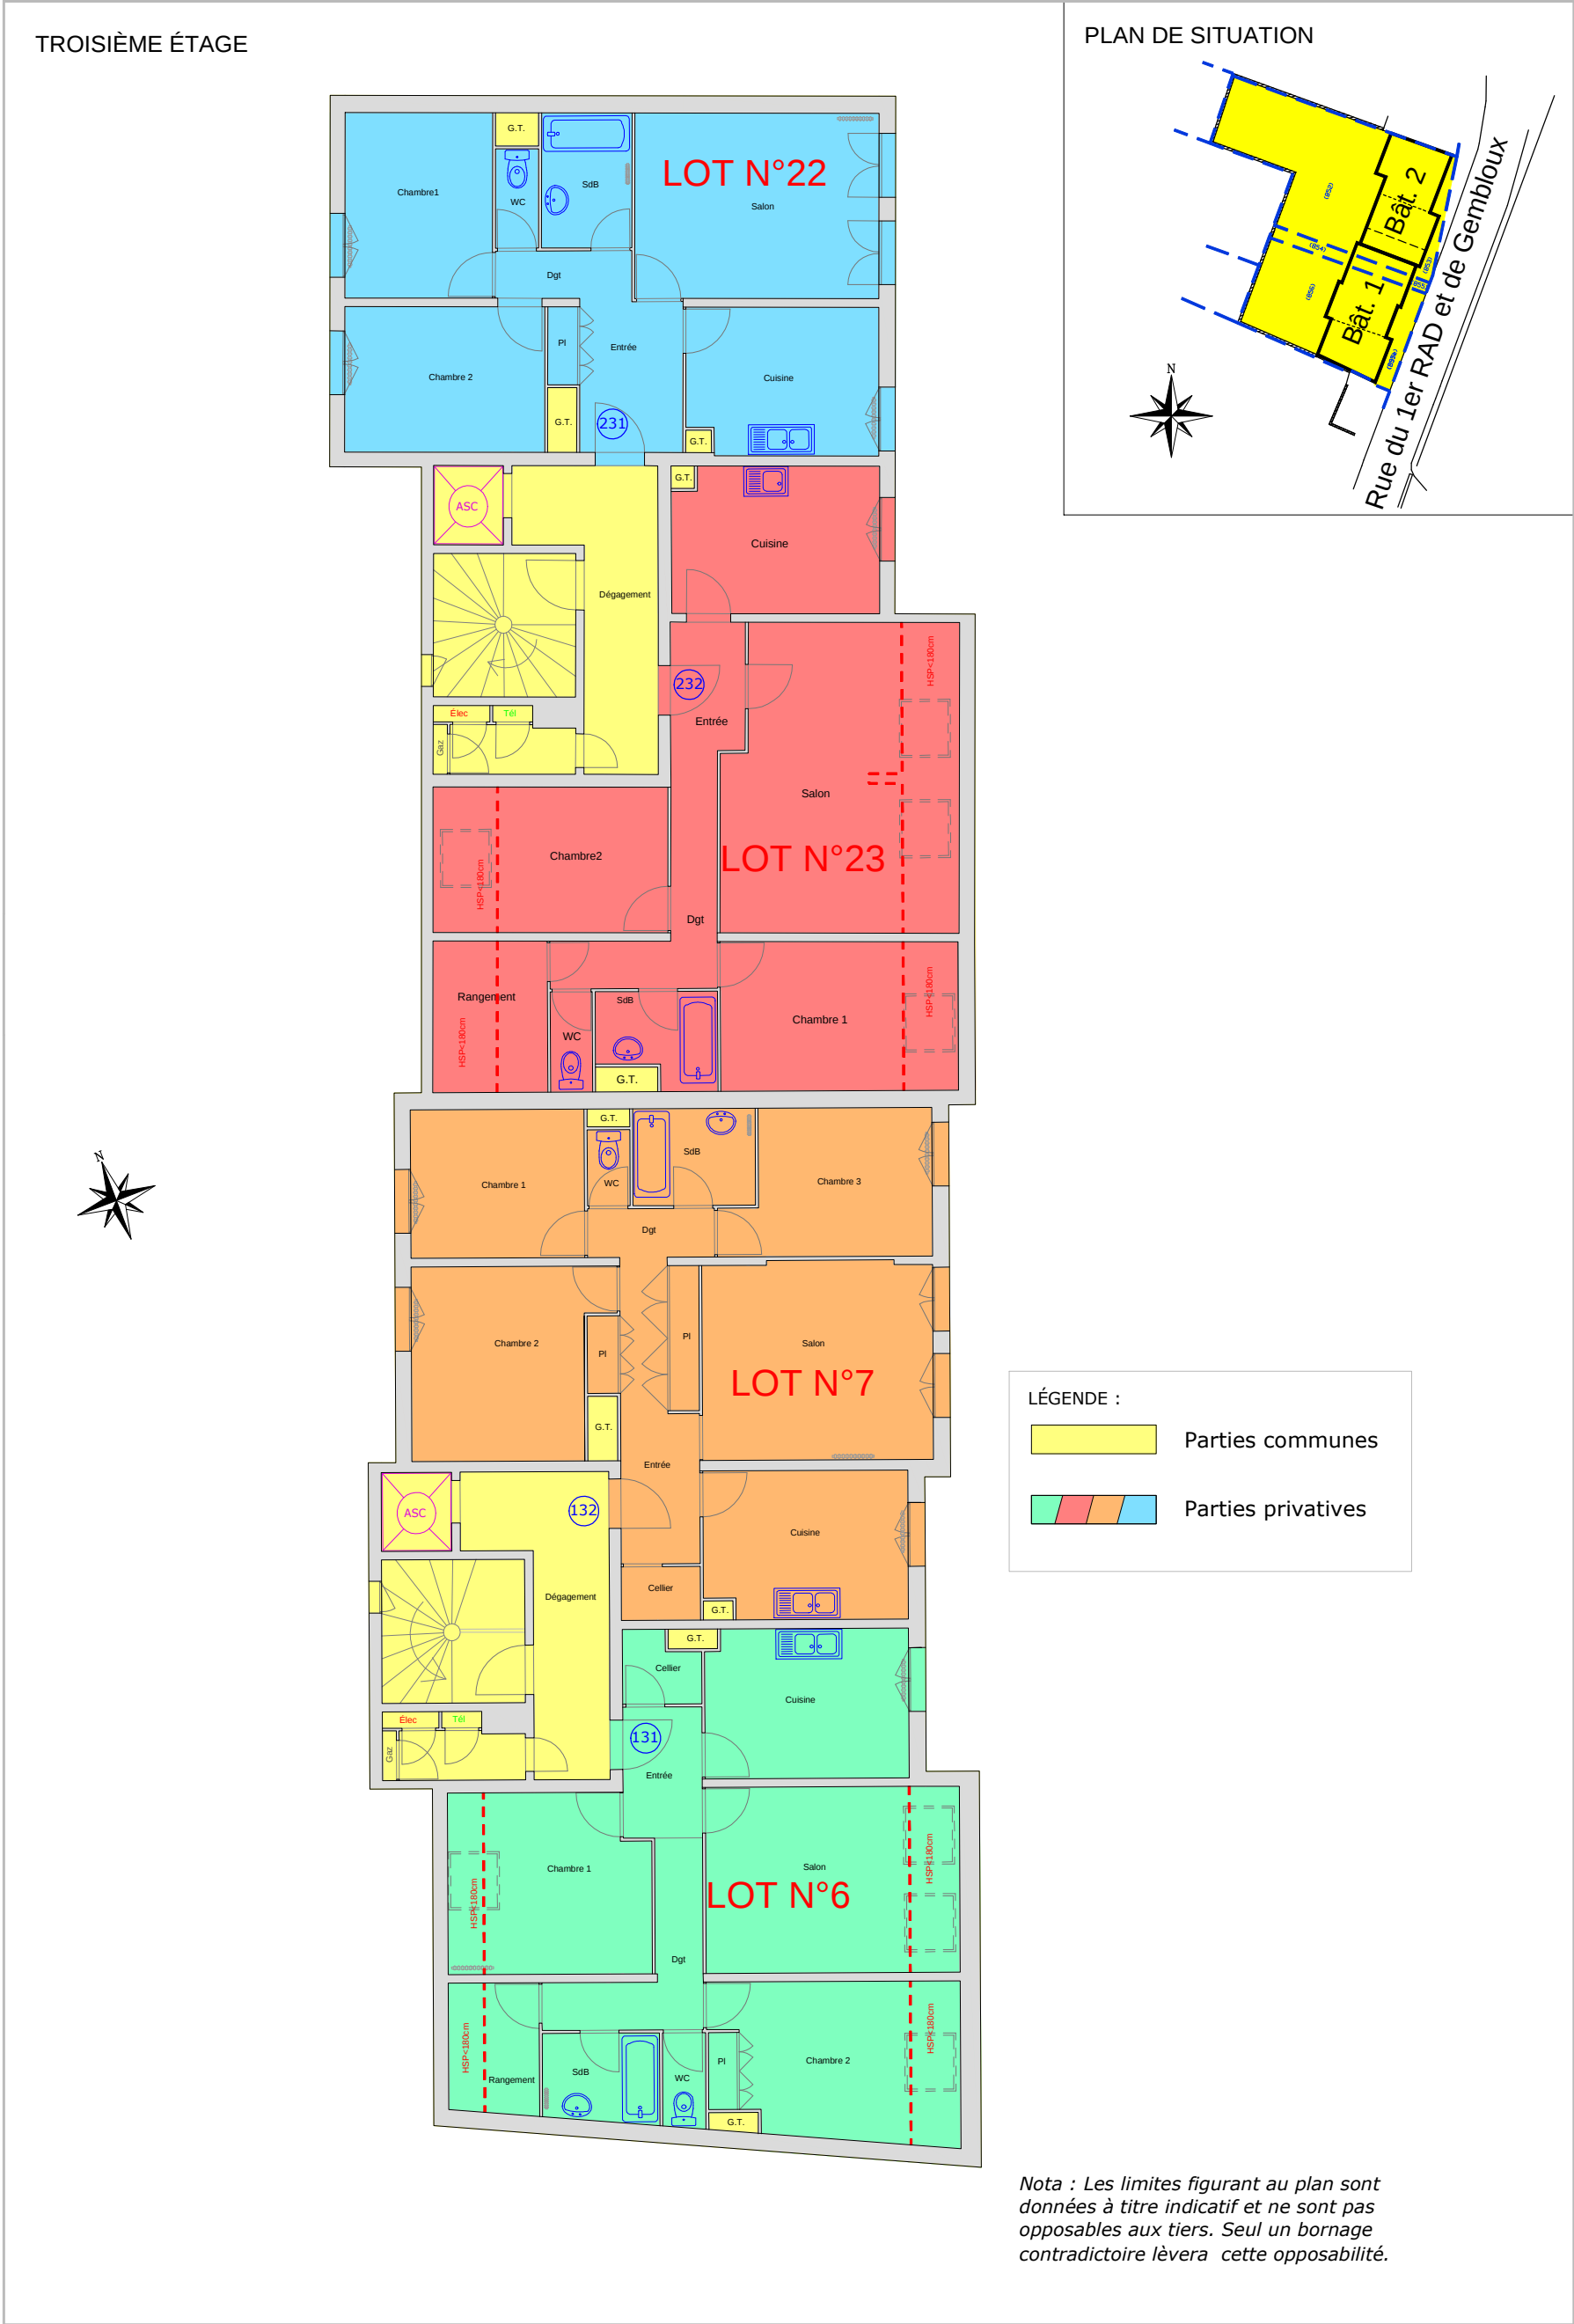

PLAN DE COPROPRIÉTÉ

Bâtiments 1 et 2 - Quatrième étage

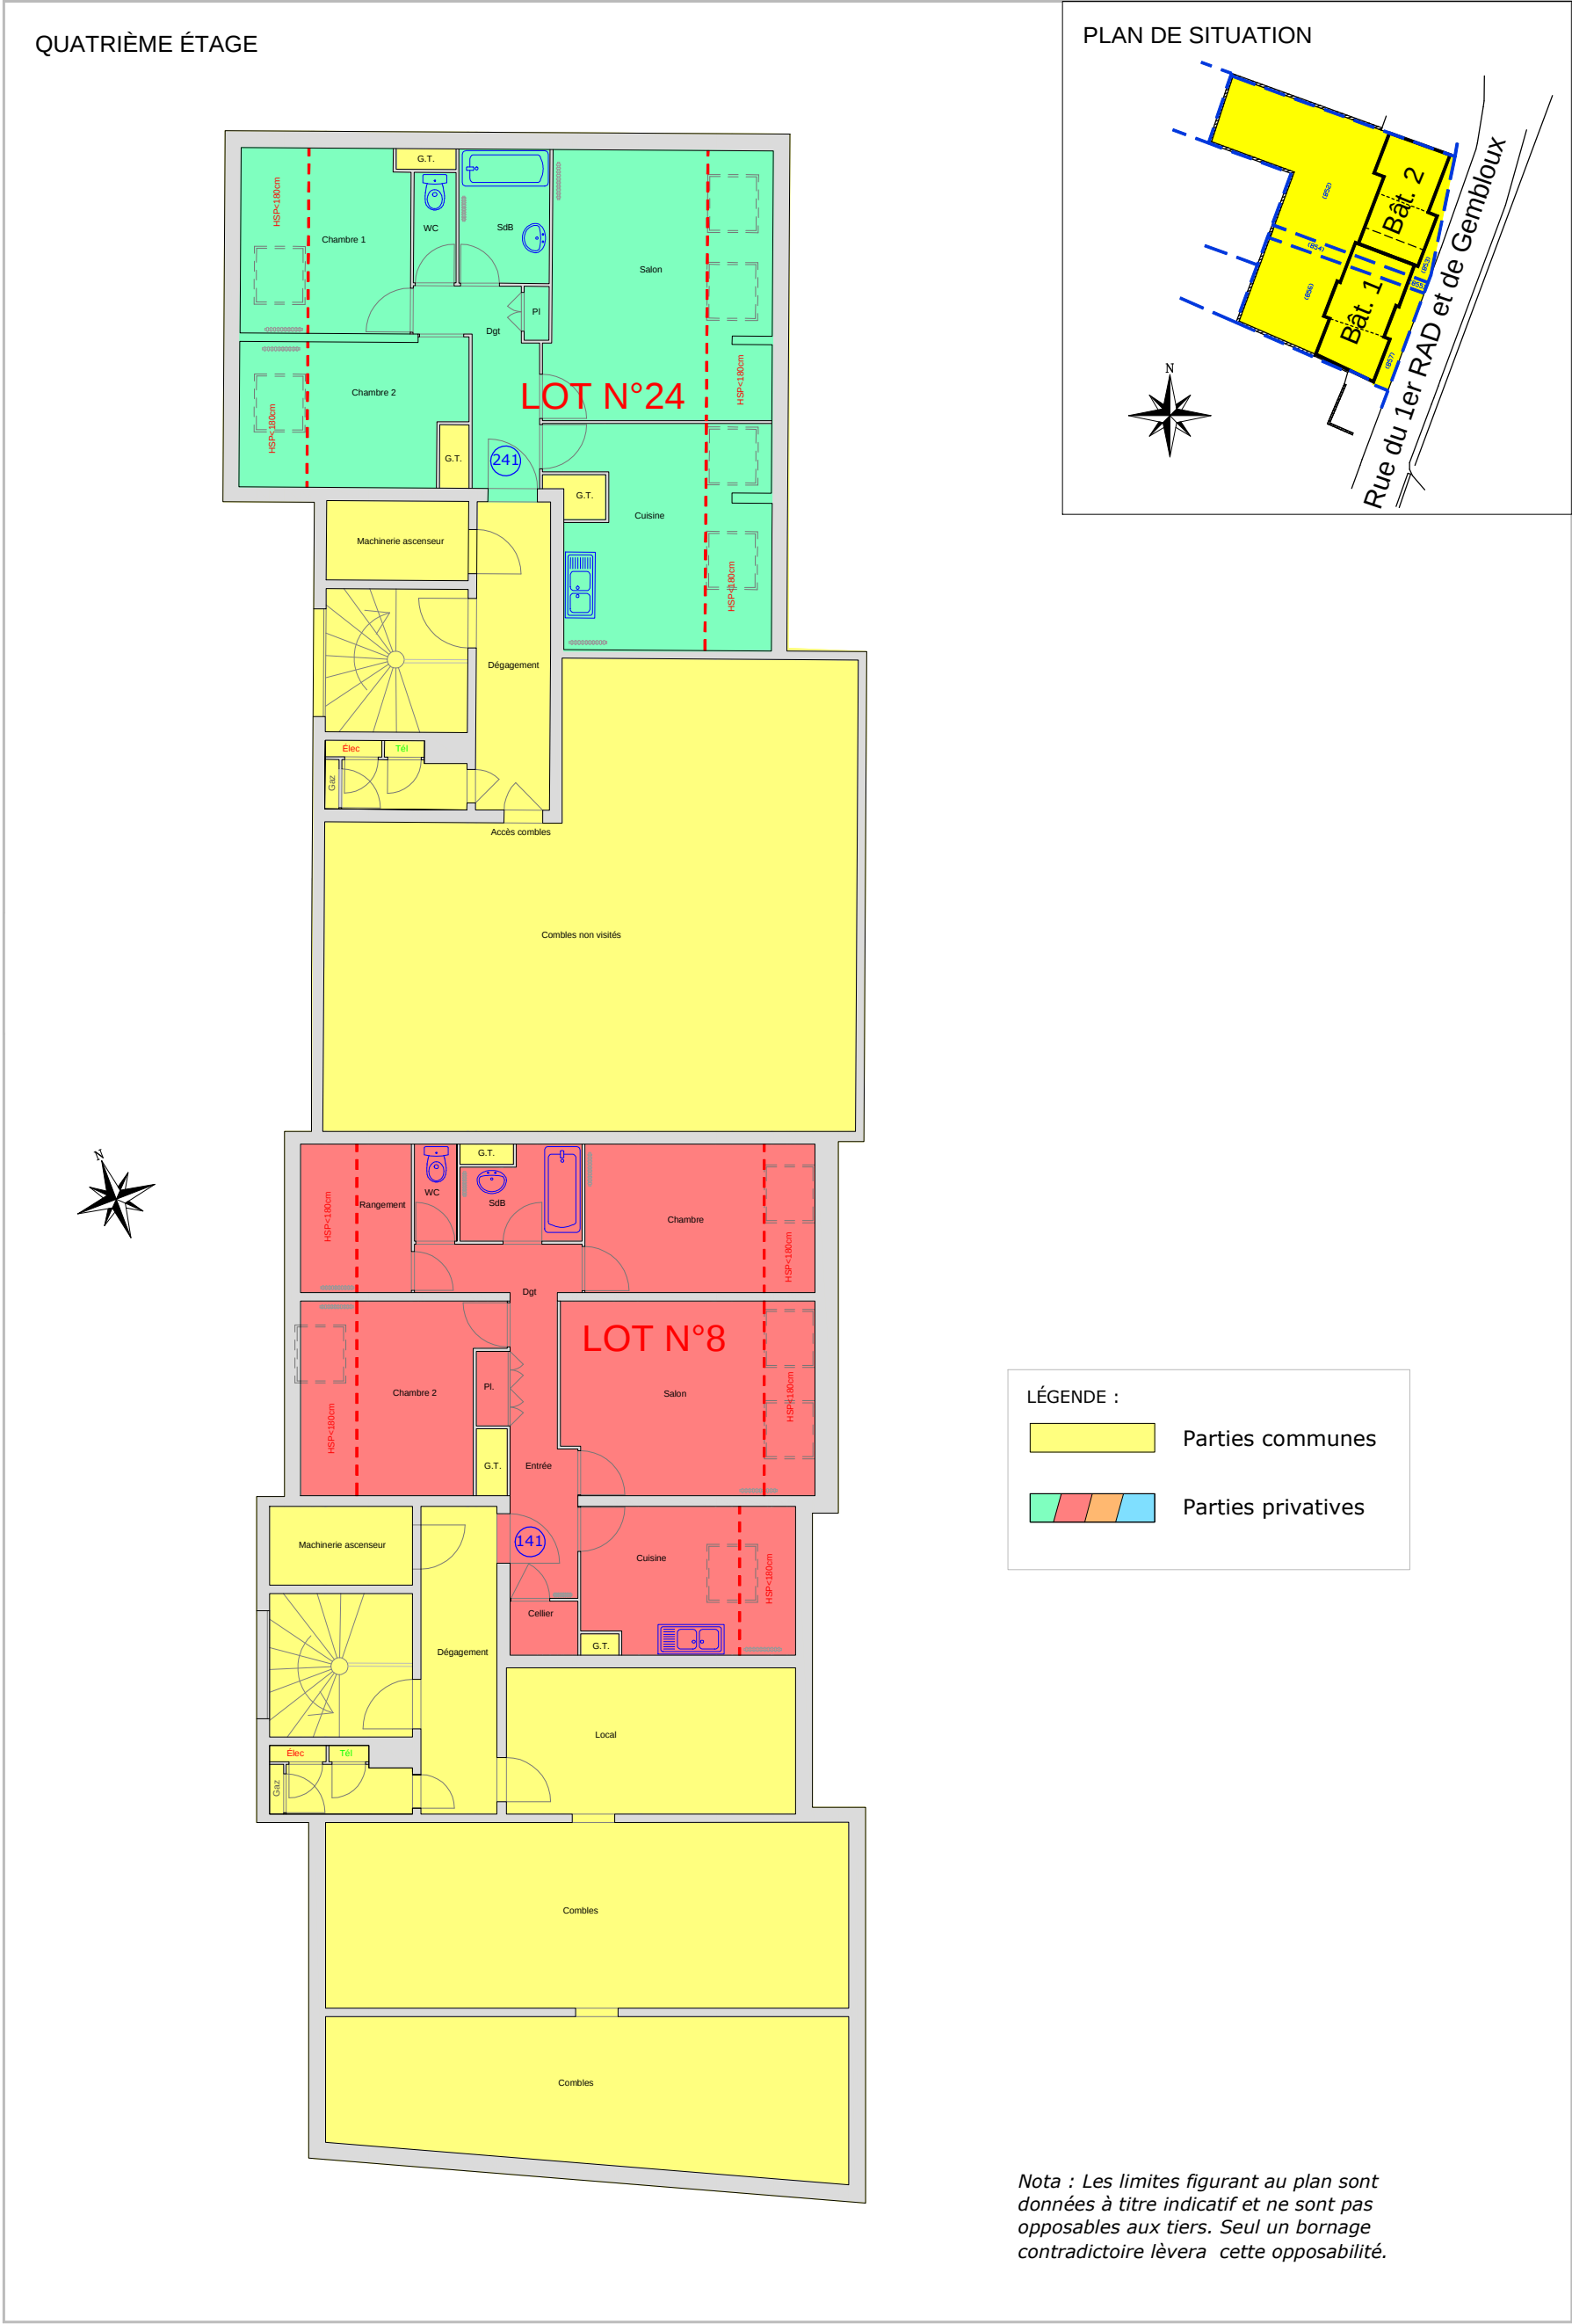



GROUPE SNI

Scic Habitat Bourgogne

Le Katamaran-Parc Valmy
41 av. F. Giroud - BP 30428
DIJON CEDEX

AUXONNE (21130)
Rue du 1er Rad et de
Gembloux

Ref : 162358

Parcelles : BL n° 852 à 857
Établi le 1er juin 2017

Échelle : 1/250ème
Système altimétrique : sans objet
Système planimétrique : CC47

Indice : B
Auteur : FPT

Système altimétrique : sans objet
Système planimétrique : CC47

Cédrik FERRERO
Lionel RAFFIN
Mathias SAURA
Arnaud MATISSON
Bertrand CHATIN (sal)

17, rue Thomas Edison
33600 PESSAC
Tél. : 05.56.78.14.33
263, rue J.-J. ROUSSEAU
92130
ISSY-LES-MOULINEAUX
Tél. : 01.46.42.82.35



PLAN DE COPROPRIETE


EXTERIEUR

LÉGENDE :

- Parties Communes de la Copropriété
- Emprise de la Copropriété
- Représentation graphique du plan cadastral
- Servitude de passage grevant les parcelles BL 852-853-854 au profit de la parcelle BL 590
- N° de la parcelle dans la Section Cadastreale BL (579)
- Éclairage public
- Antenne TV

SECTION	NUMÉRO	CONTENANCE
BL	853	00ha00a34ca
BL	852	00ha06a72ca
BL	855	00ha00a07ca
BL	854	00ha00a49ca
BL	857	00ha00a53ca
BL	856	00ha03a83ca

Rue du Premier Rad et de Gembloux

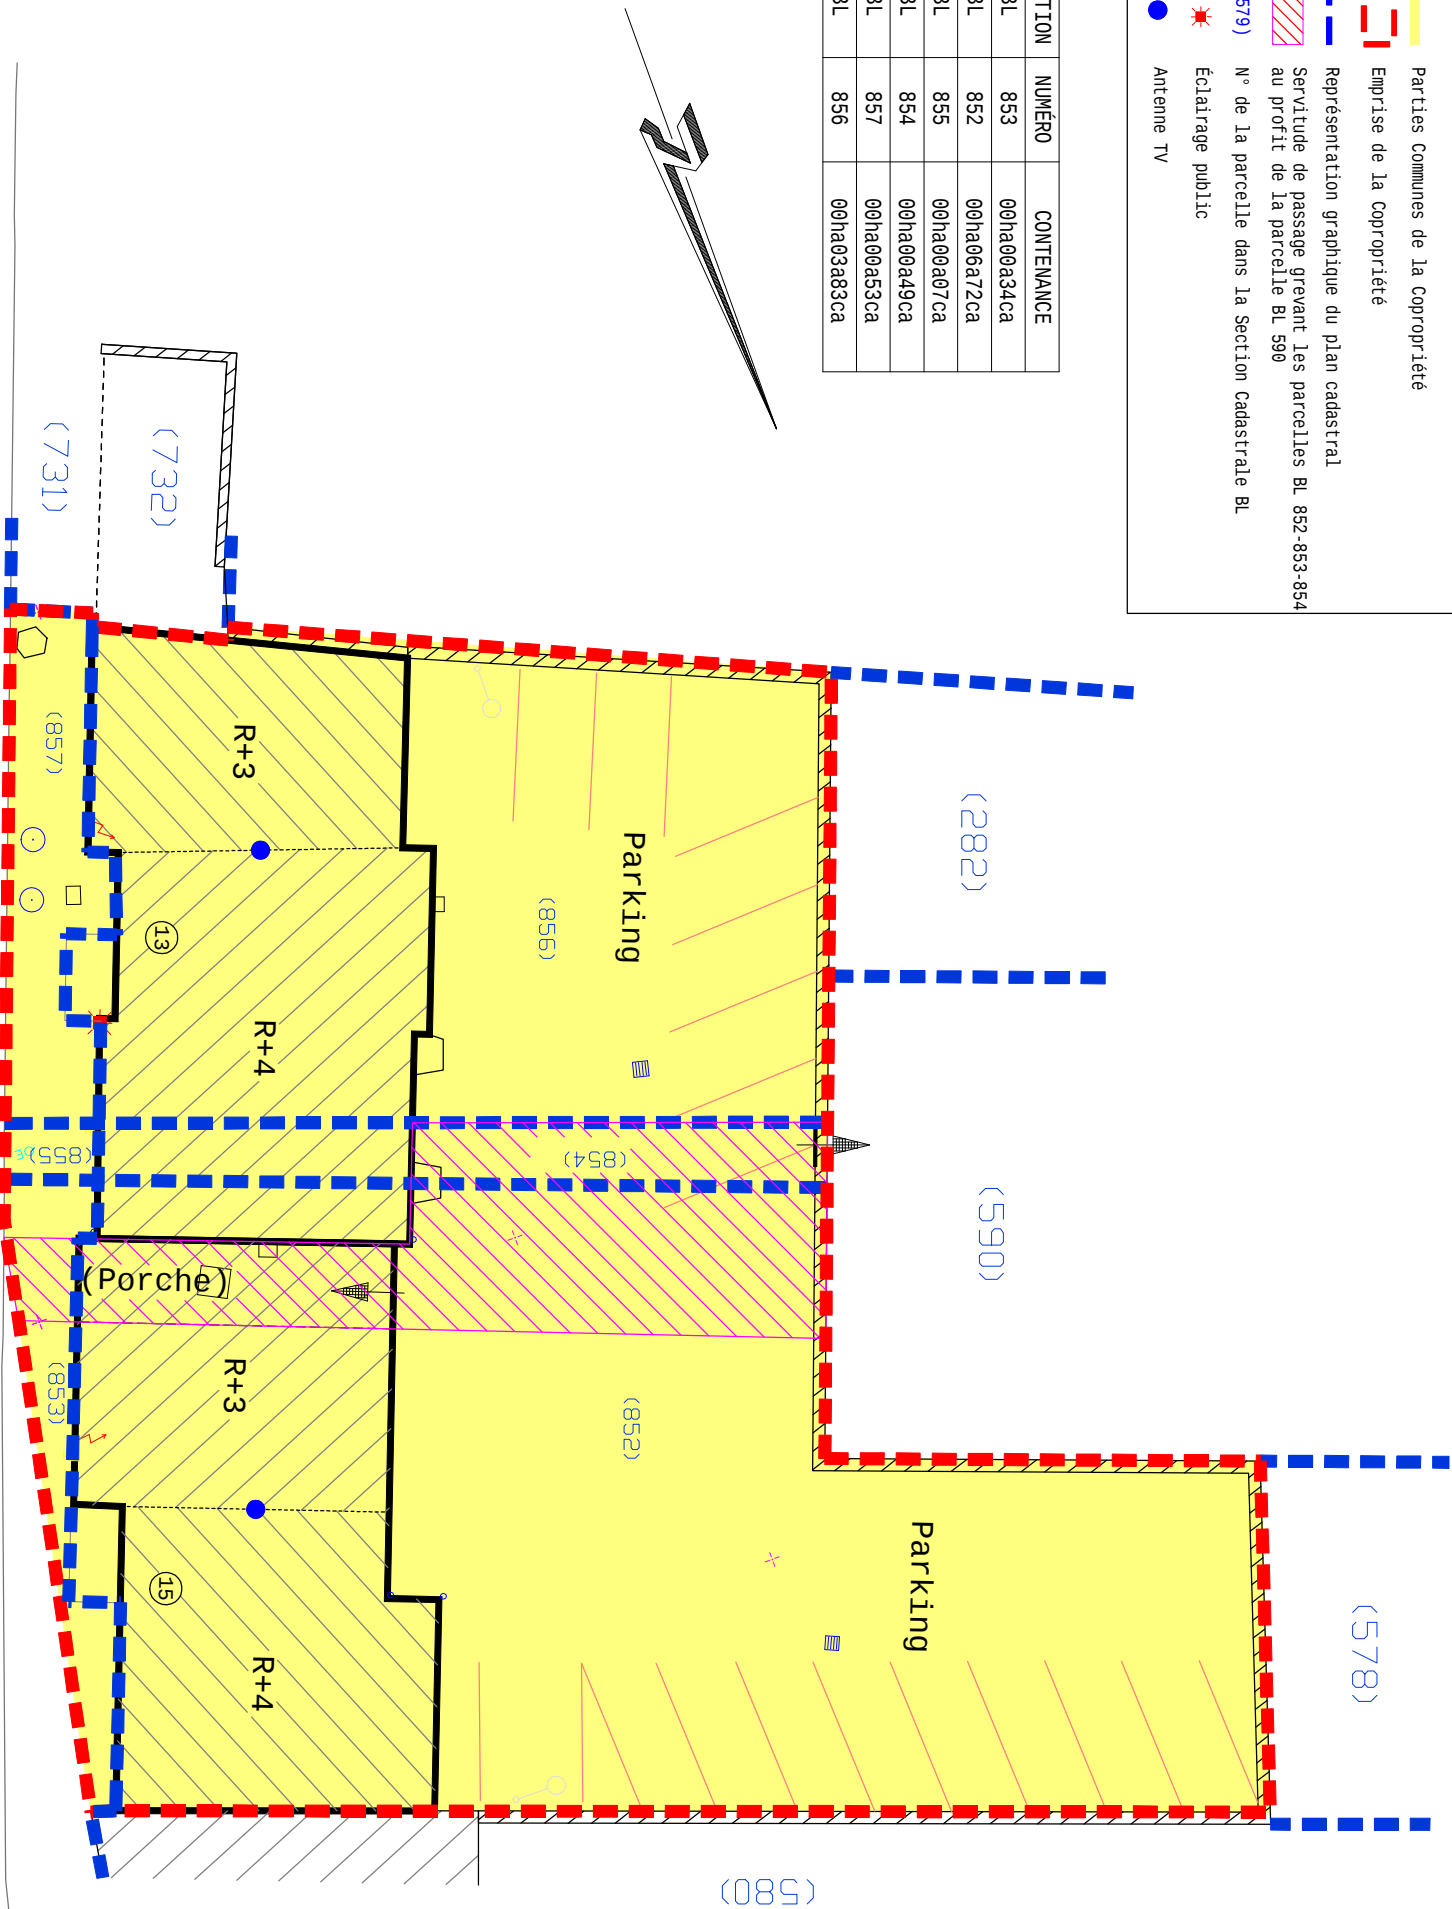

Nota : Les limites figurant au plan sont données à titre indicatif et ne sont pas opposables aux tiers. Seul un bornage contradictoire lèvera cette opposabilité.